


GRUNDRISS STADTHAUS 28


ca. 121,3 m²

Stand 04.2017

www.wohnen-an-der-au.de

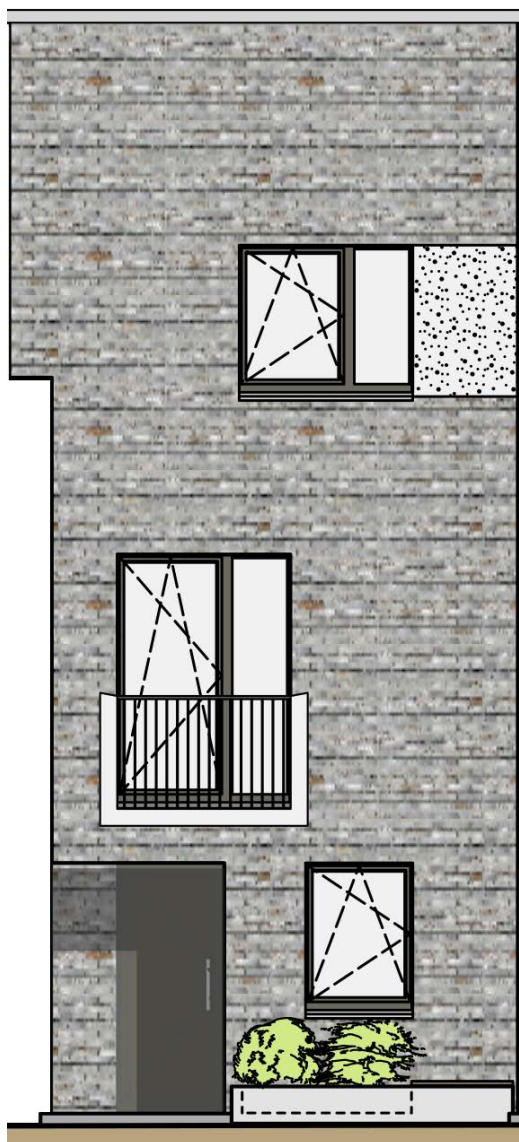

Ansicht Straße

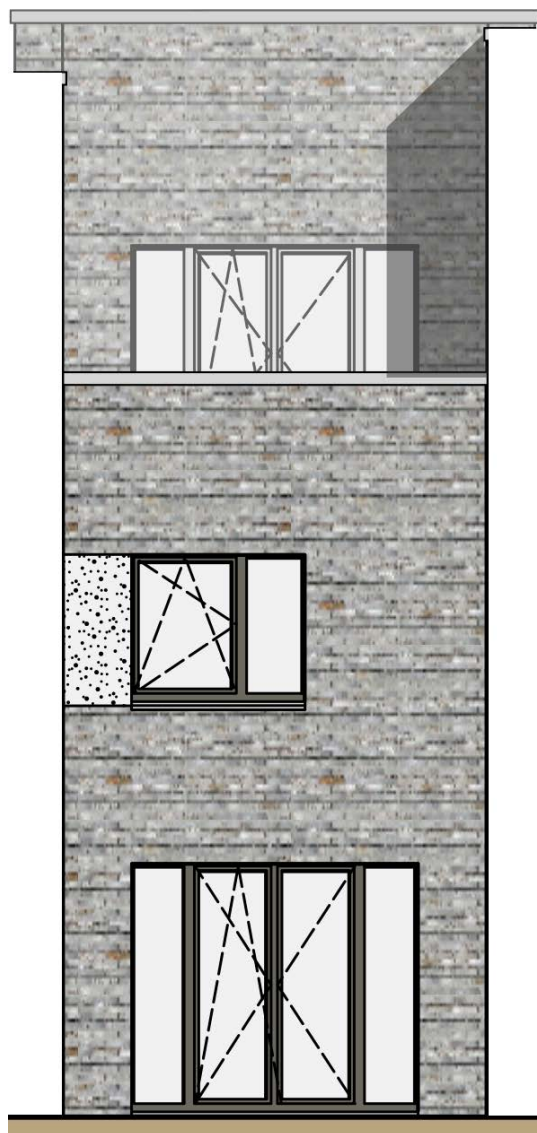


Ansicht Garten




EG

Wohnfläche: ca. 43,2 m²

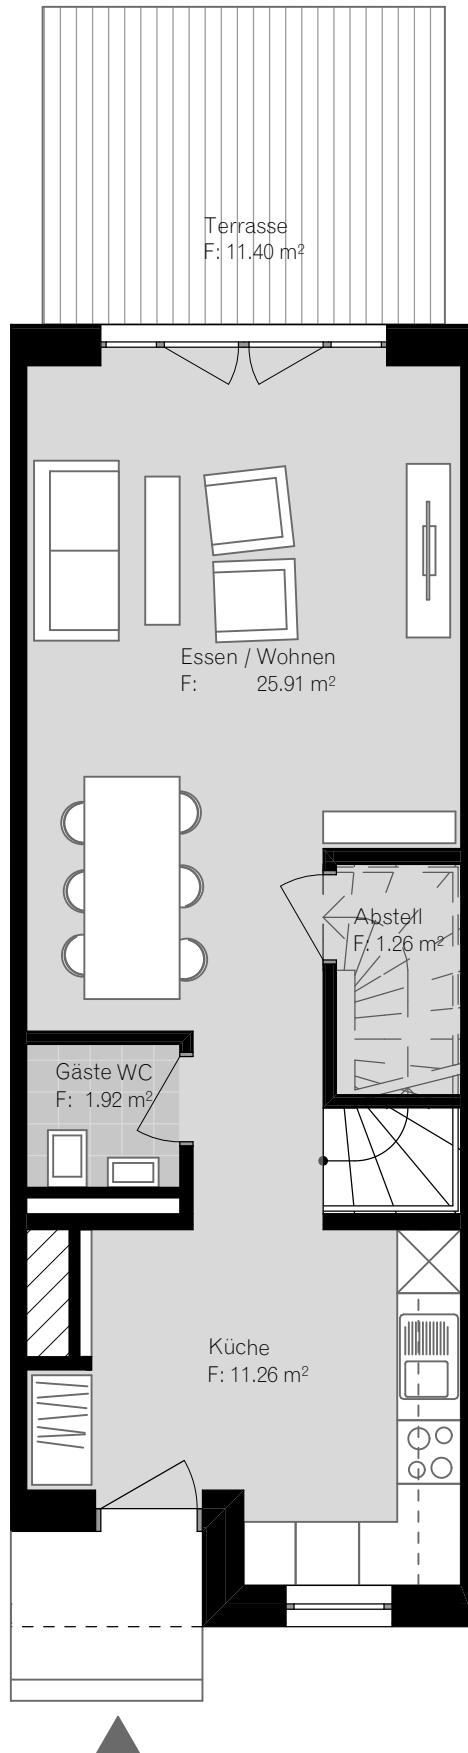


1. OG

Wohnfläche: ca. 41,2 m²

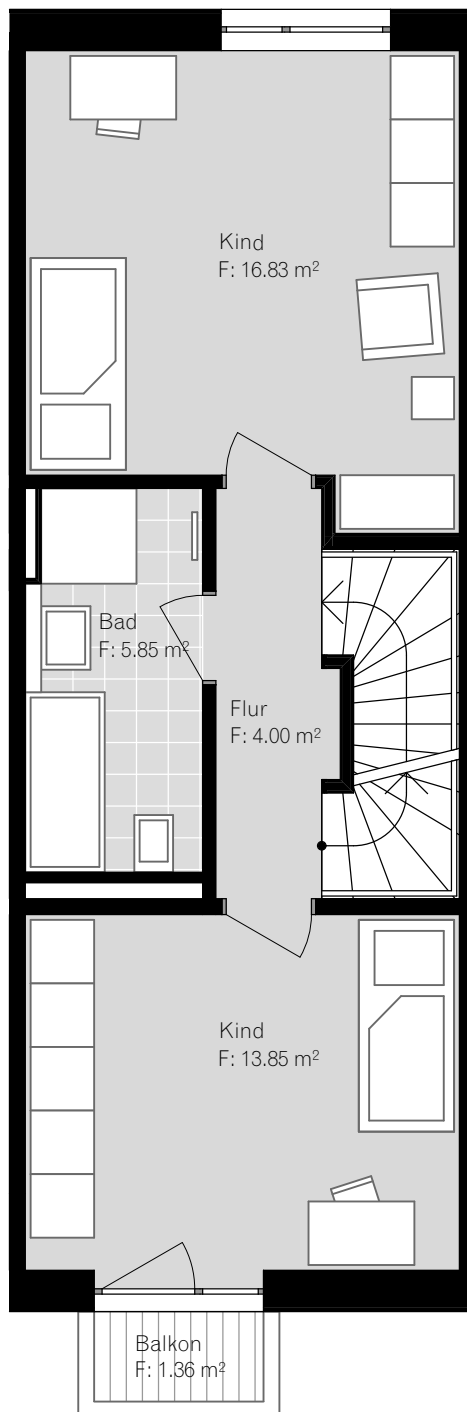

2. OG

Wohnfläche: ca. 36,9 m²

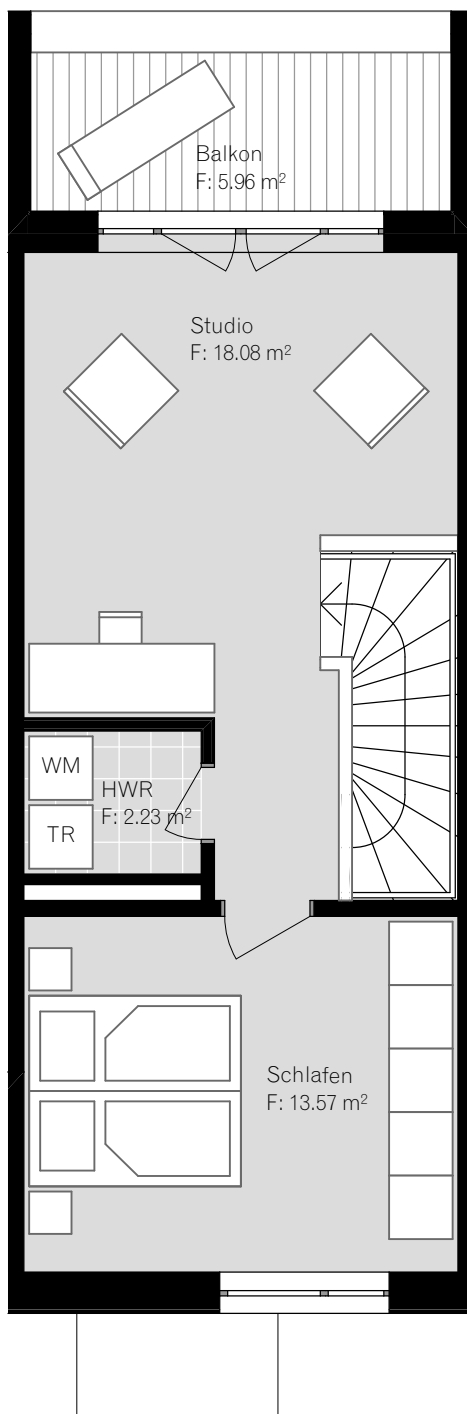

WOHNFLÄCHEN

Geschoss	Wohnfläche
EG	ca. 43,2 m ²
1.OG	ca. 41,2 m ²
2.OG	ca. 36,9 m ²
Gesamt	ca. 121,3 m²

EINE PROJEKTENTWICKLUNG VON



Gerlach
Wohnungsbau AG

Gerlach Wohnungsbau AG

Wexstraße 16
20355 Hamburg

Telefon +49 40 - 35 74 00 - 0

E-Mail info@gerlach-wohnungsbau.de

Web www.gerlach-wohnungsbau.de

BERATUNG & VERTRIEB



ICON IMMOBILIEN GmbH

Mühlenkamp 59
22303 Hamburg

Telefon +49 40 - 650 52 99 - 0

E-Mail info@icon-immobilien.de

Web www.icon-immobilien.de

DISCLAIMER

Änderungen in der Planung, Ausführungsart und den vorgesehenen Baustoffen behält sich die Verkäuferin vor, soweit sie sich technisch als zweckmäßig oder notwendig erweisen, oder auf behördlichen Auflagen beruhen. Sie müssen dem Käufer zumutbar sein. Sowohl die Darstellung der Möblierung, Küchengestaltung, Außenanlagen, Bepflanzung und die Ausstattung an technischen Geräten ist beispielhaft und dient lediglich der Anschauung. Im Lieferumfang enthalten und hierfür maßgeblich sind die sich aus der Baubeschreibung und dem Kaufvertrag ergebenden Regelungen. Balkone, Loggien und Dachterrassen sind mit 50 %, die Terrassen im EG mit 25 % in der Wohnfläche enthalten. Die in der Zeichnung angegebenen Flächenangaben sind Zirka-Angaben. Diese Maße können sich im Zuge der Ausführungsplanung und durch Sonderwünsche ändern. Alle Angaben erfolgen nach Aussage Dritter. Für die Richtigkeit und Vollständigkeit kann daher keine Gewähr übernommen werden. Alle auf diesem Grundriss enthaltenen Informationen geben den derzeitigen Stand wieder und stellen kein vertragliches Angebot dar.