
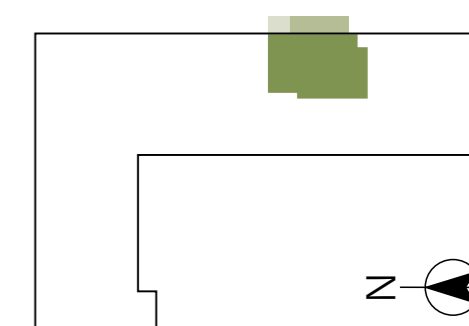


WOHNUNG 30
Erdgeschoss

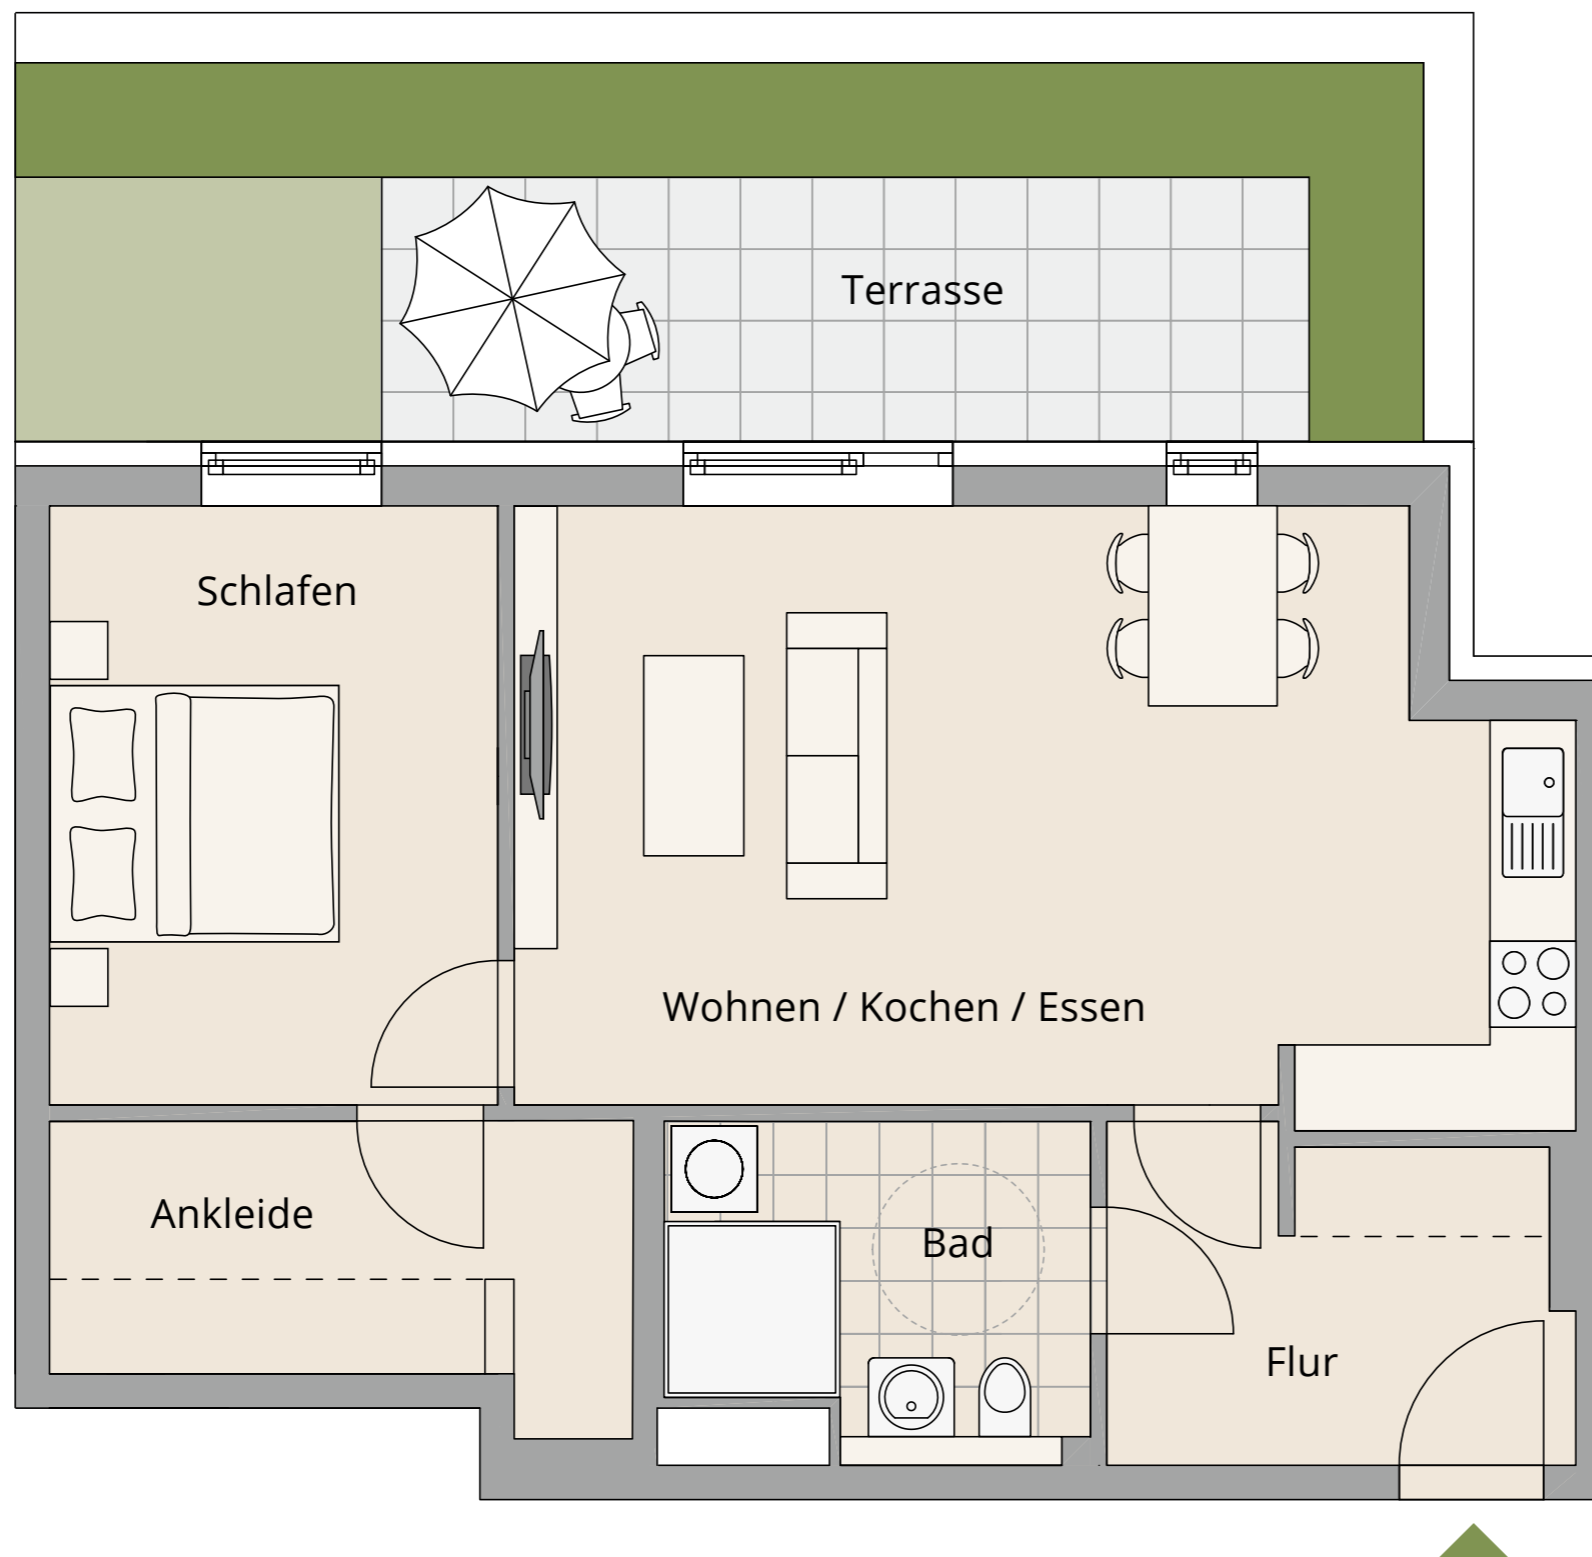

Maßstab 1 : 50

2-ZIMMER-WOHNUNG

Wohnen / Kochen / Essen	ca. 30,22 m ²
Schlafen	ca. 13,42 m ²
Bad	ca. 6,57 m ²
Flur / Abstell	ca. 7,19 m ²
Ankleide	ca. 7,36 m ²
Terrasse (ca. 12,00 m ²) ½	ca. 6,00 m ²
Wohnfläche gesamt	ca. 70,76 m²