



WOHNUNG 33

1. Obergeschoss

Baugleich:

Wohnung 37 (2. OG)

Wohnung 41 (3. OG)

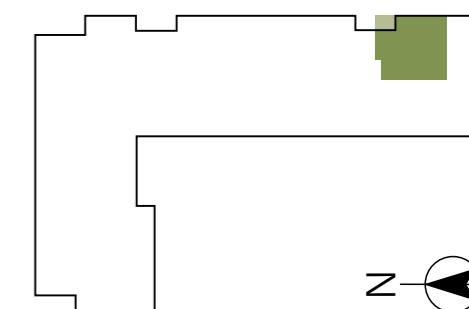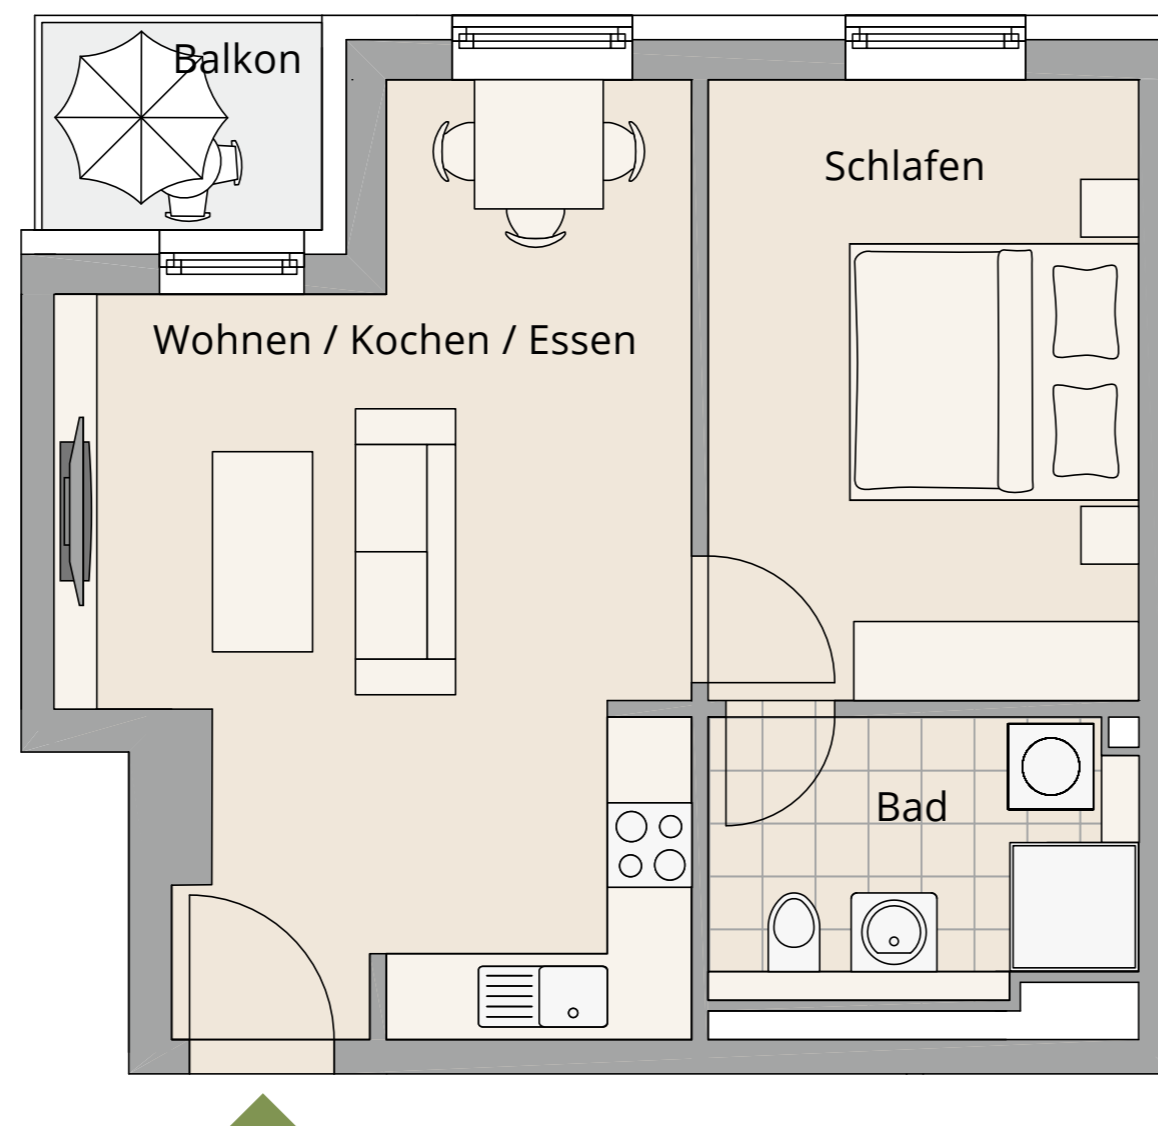

Maßstab 1 : 50

2-ZIMMER-WOHNUNG

Wohnen / Kochen / Essen	ca. 24,57 m ²
Schlafen	ca. 13,33 m ²
Bad	ca. 5,58 m ²
Balkon (ca. 2,84 m ²) ½	ca. 1,42 m ²
Wohnfläche gesamt	ca. 44,90 m²